




Untergeschoss

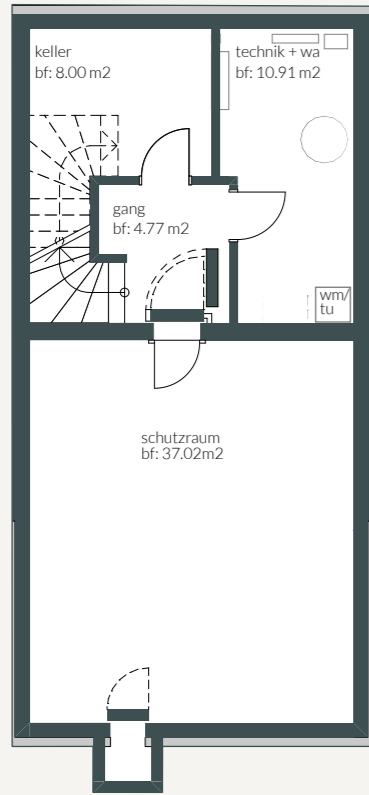


Erdgeschoss

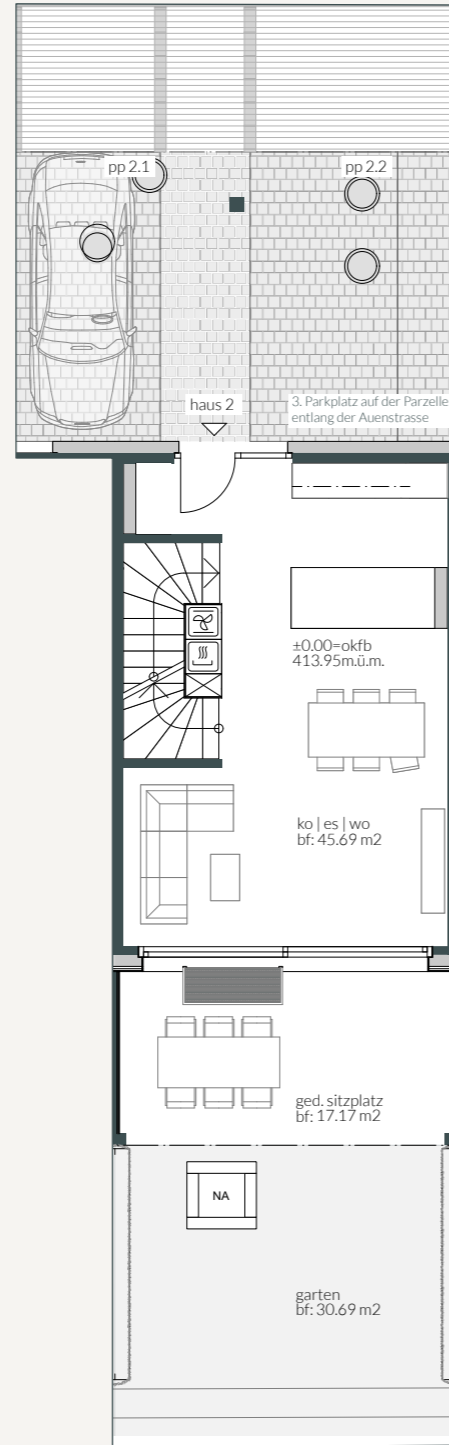


Obergeschoss

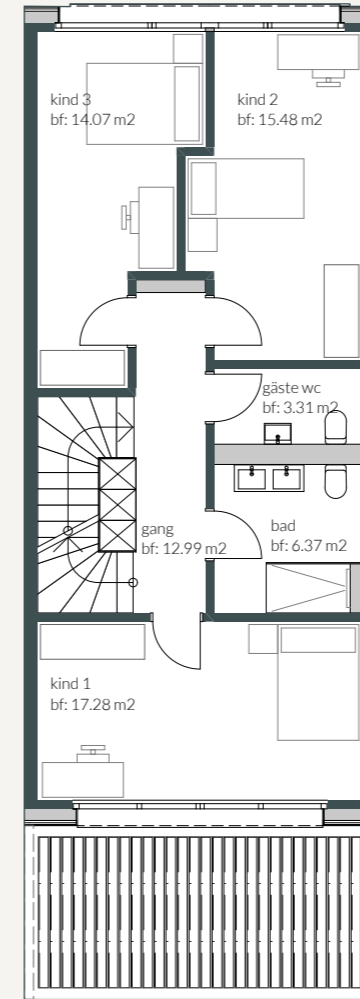

Attikageschoss

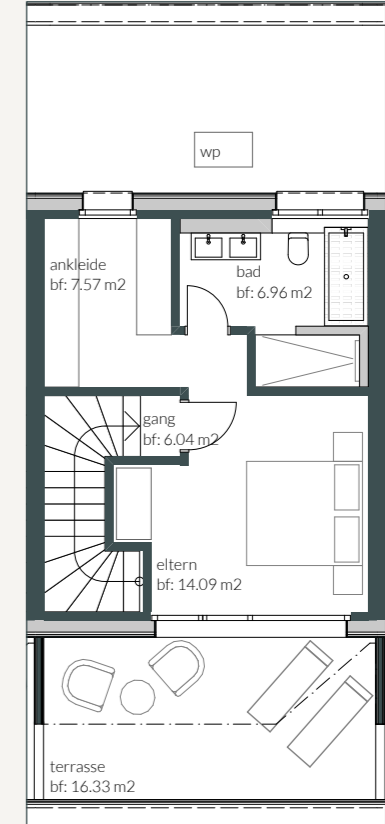

Lage

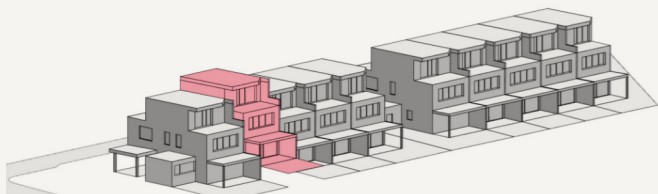

Alle Angaben sind Circa-Angaben. Irrtümer und Änderungen vorbehalten.

Beratung & Verkauf

AZ Immo AG  
 Raphael Sidler  
 +41 77 443 14 71  
 sr@azimmobilien.ch  
 9443 Widnau  
 azimmobilien.ch

Geschossfläche (BGF)	226.24 m <sup>2</sup>
Grundstücksfläche	146.68 m <sup>2</sup>
Nettowohnfläche	154.61 m <sup>2</sup>
Terrasse	16.33 m <sup>2</sup>
Sitzplatz	17.17 m <sup>2</sup>
Garten	30.69 m <sup>2</sup>
Parkplätze gedeckt / offen	2 / 1 Stk.

